
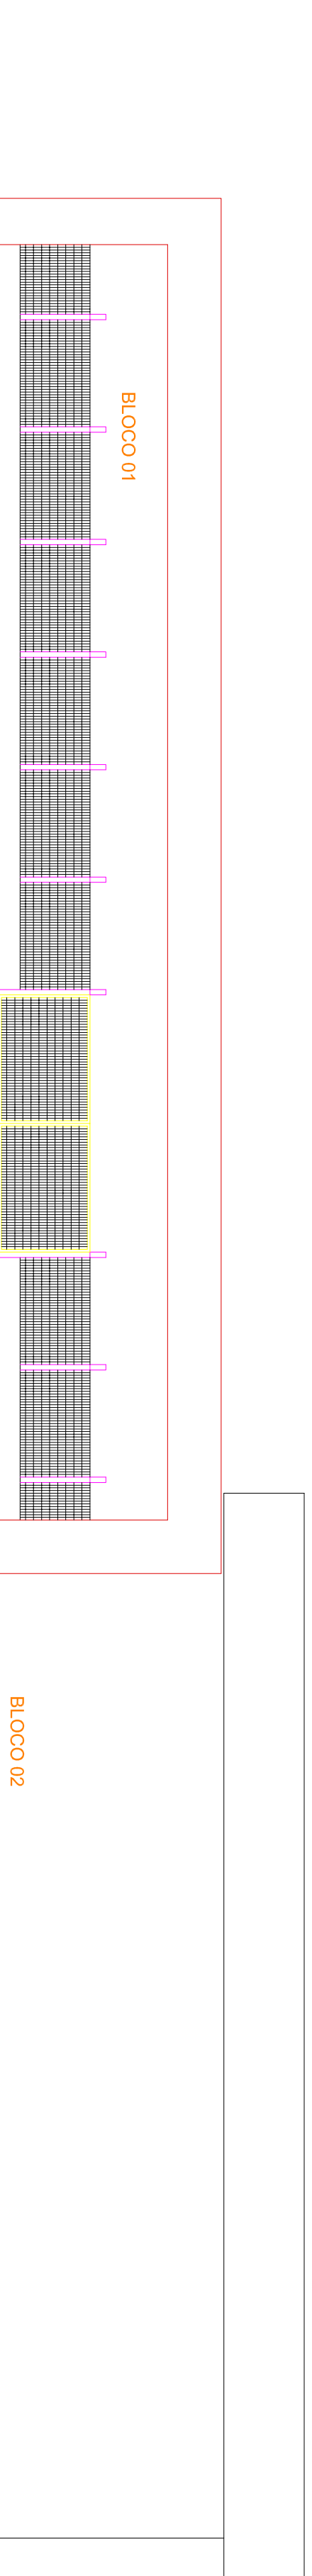


# CORTE AA esquemático

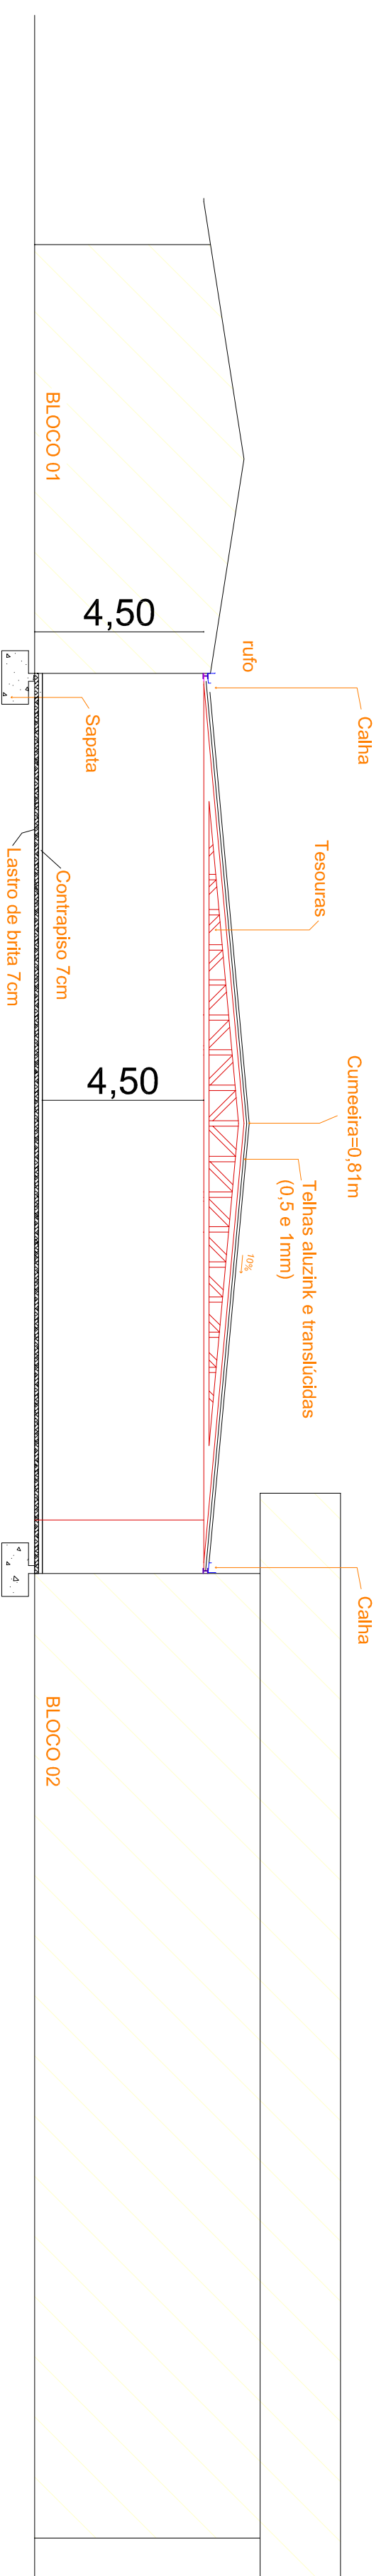

# FACHADA PRINCIPAL

OPERA: COBERTURA ESCOLA AZÍDIA  
 LOCAL: RUA WALDEMAR CASPARI, VIEIRA  
 SÃO VALENTIM-RS

PROJETISTA: Município de São Valentim-RS  
 RESPONSÁVEL TÉCNICO: Eng. Nelson Vareo  
 PROJETO: \_\_\_\_\_  
 RESPONSÁVEL TÉCNICO EXECUÇÃO: Eng. Nelson Vareo

PROJETO ARQUITETÔNICO

DESCRIÇÃO: CORTE / FACHADA

ALTERAÇÃO: \_\_\_\_\_  
 ÁREA TERRENO: \_\_\_\_\_  
 ESCALA: 1/100  
 DATA: NOVEMBRO / 2015

# 04