




FACHADA FRONTAL
ESC____ 1/100

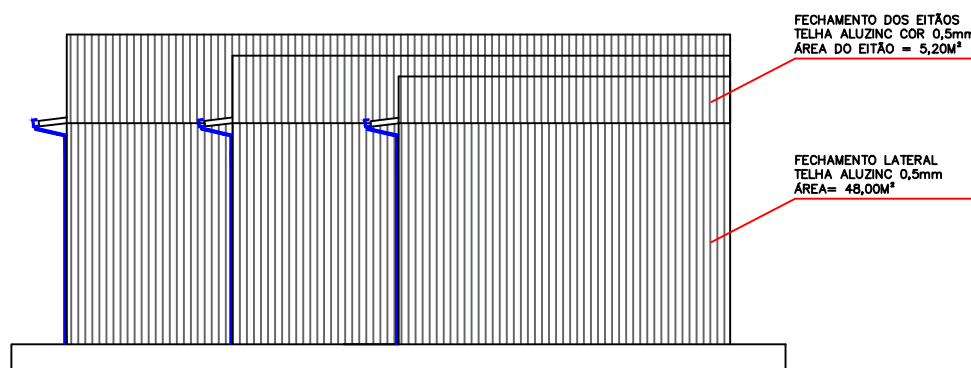

FACHADA LATERAL
ESC____ 1/100

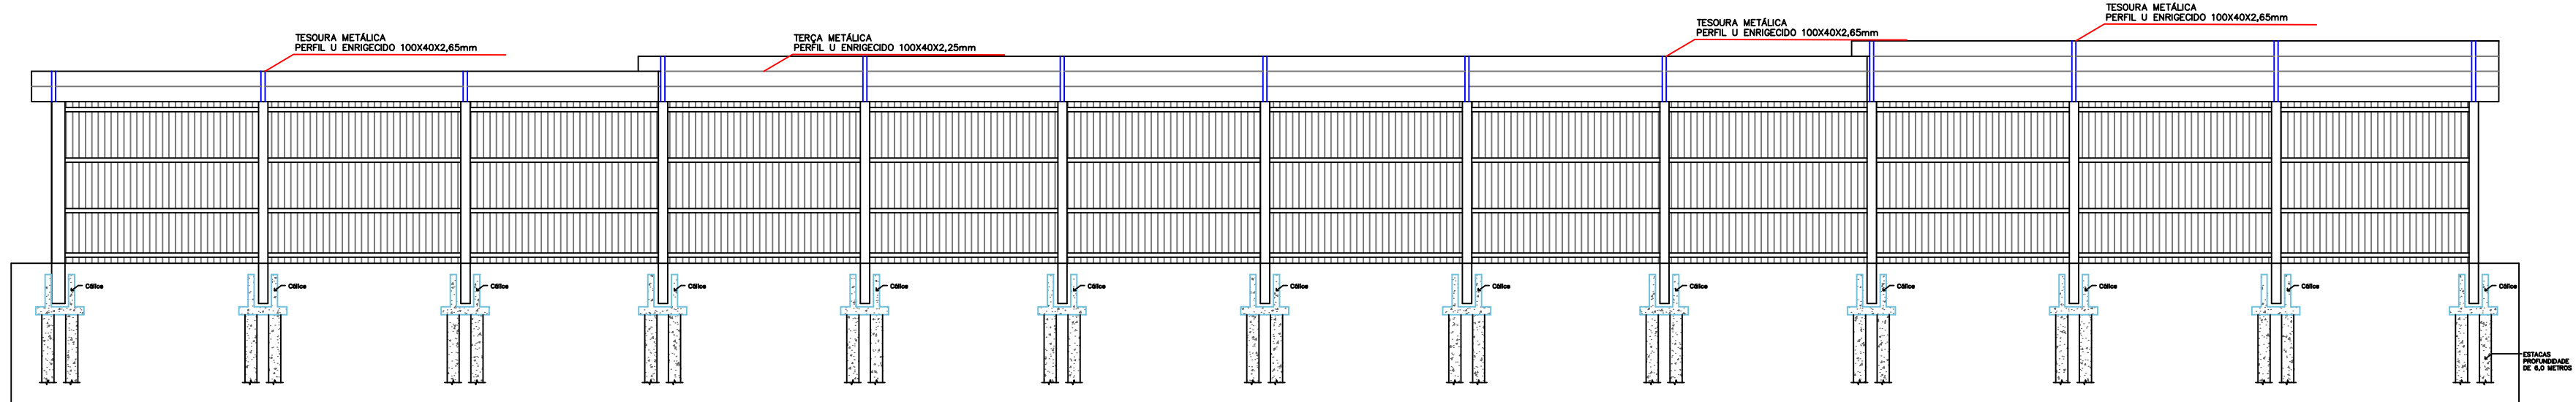

FACHADA FRONTAL
ESC____ 1/100

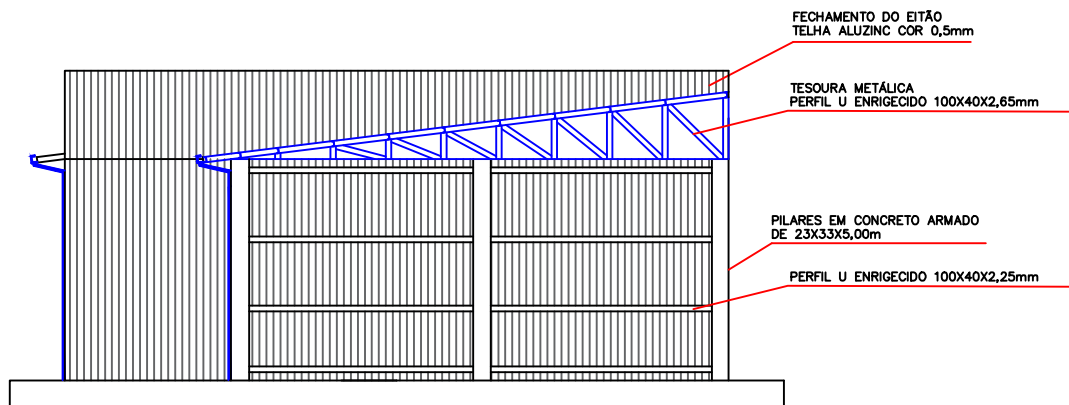

CORTE A-A
ESC____ 1/100

PREFEITURA

SÃO VALENTIM - RS

Praça Presidente Tancredo de Almeida Neves
nº 30. Centro - São Valentim/RS
Fones: 33731206

AMPLIAÇÃO GARAGEM PARQUE DE MÁQUINAS

ENDEREÇO: PARQUE DE MÁQUINAS - SÃO VALENTIM RS

PROPRIETÁRIO

MUNICÍPIO DE SÃO VALENTIM - RS

RESPONSÁVEL TÉCNICO:

MATEUS ANTÔNIO ARTUZI
ENGº CIVIL - CREA RS 219322

ARQUITETÔNICO
FACHADAS E CORTES

03/03

DATA: MARÇO/2019
DESENHO: MATEUS
ESCALA: 1 : 1