
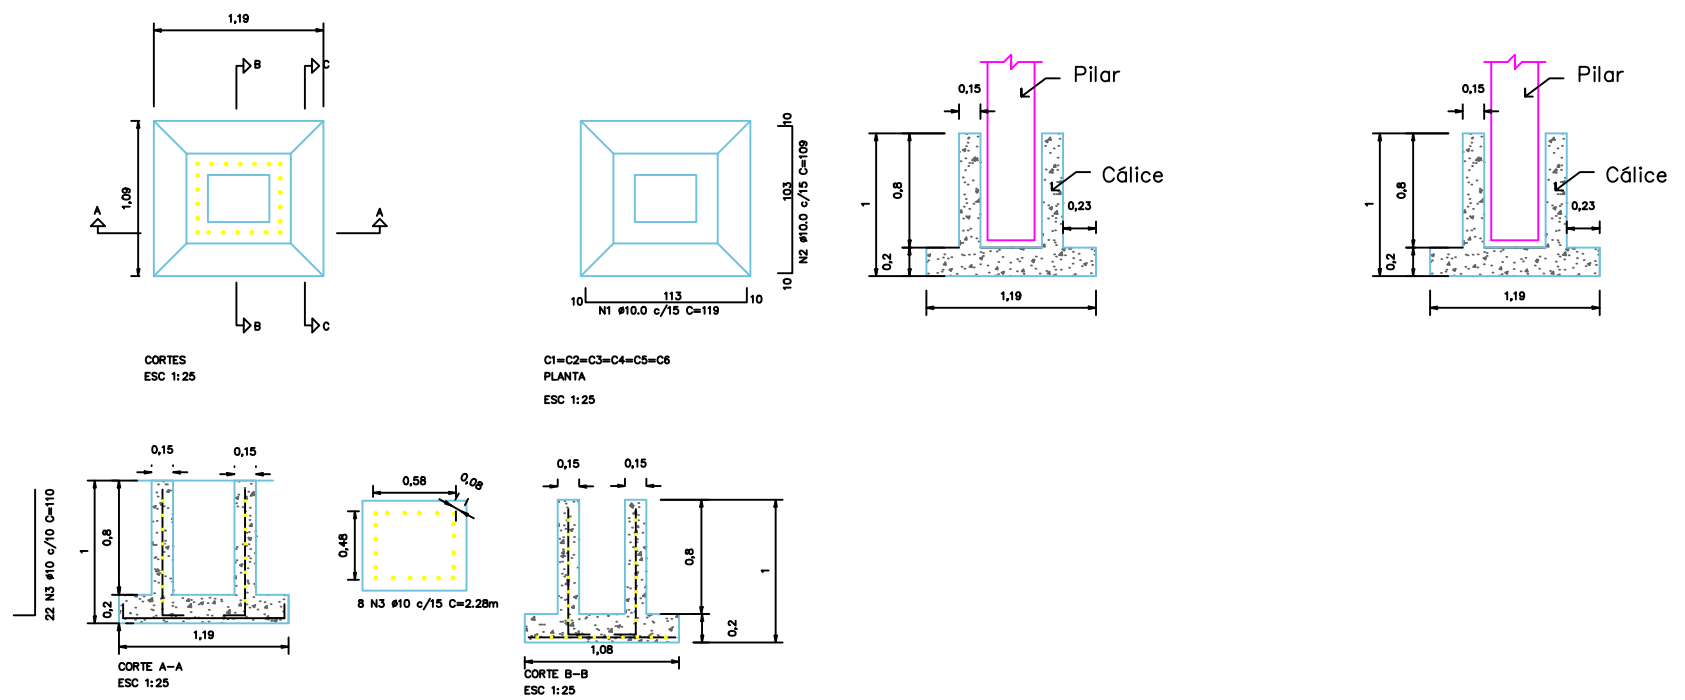


PLANTA LOCAÇÃO DAS ESTACAS
AREA TOTAL =540,00M2
ESC_____ 1/100

E1; E2; E3;E4;E5;E6;E7;E8;E9;E10
E11;E12;E13;E14;E15;E16;E17;E18;E19;E20;E21
E22;E23;E24;E25;E26;E27;E28;E29;E30;E31 e E32.

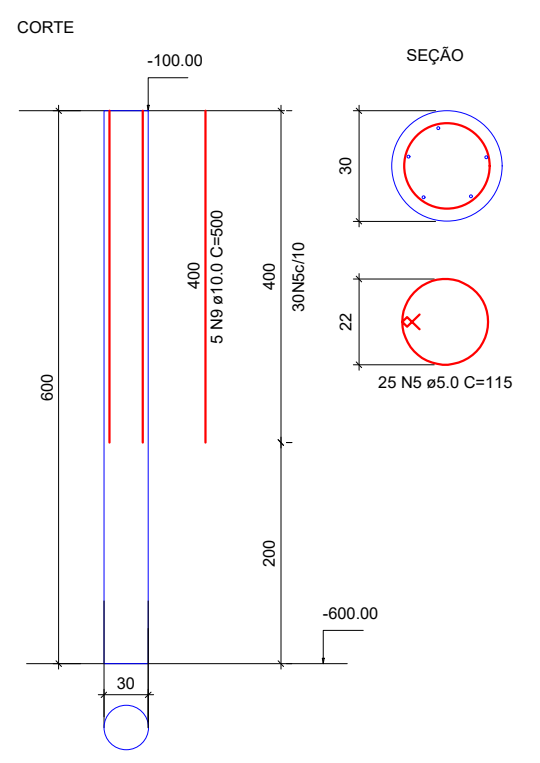

PREFEITURA

SÃO VALENTIM - RS

Praça Presidente Tancredo de Almeida Neves
nº 30. Centro - São Valentim/RS
Fones: 33731206

| | |
|--|--|
| AMPLIAÇÃO GARAGEM PARQUE DE MÁQUINAS | |
| ENDEREÇO: PARQUE DE MÁQUINAS - SÃO VALENTIM RS | |
| PROPRIETÁRIO | RESPONSÁVEL TÉCNICO |
| MUNICÍPIO DE SÃO VALENTIM - RS | MATEUS ANTÔNIO ARTUZI ENGº CIVIL - CREA RS 219322 |

ESTACAS ESTRUTURAL