PRODUCED BY AN AUTODESK EDUCATIONAL PRODUCT

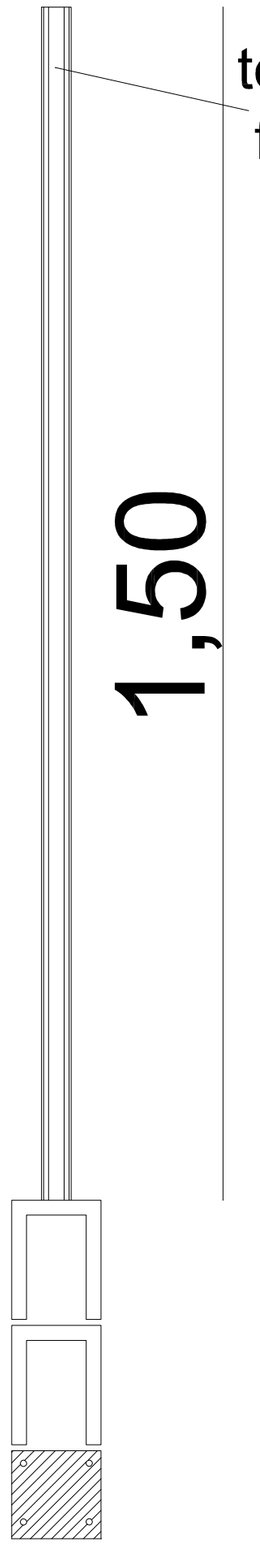

DETALHE MURETA EXISTENTE
E TELA A SER SUBSTITUÍDA

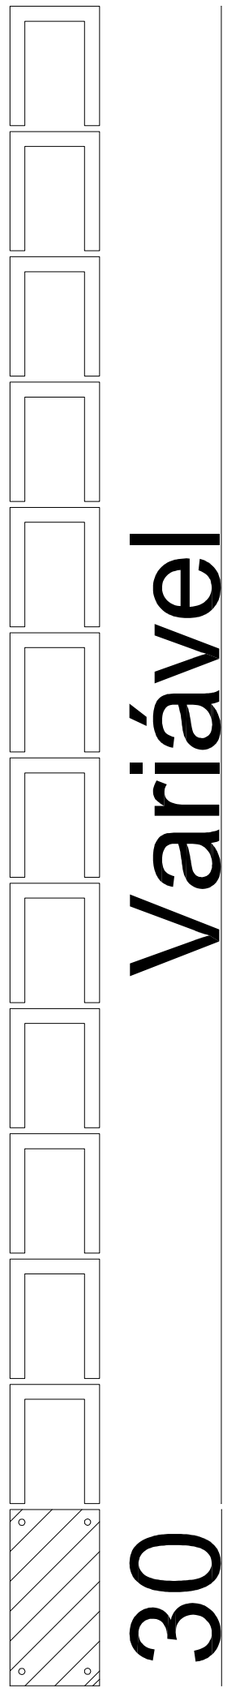

DETALHE VIGA E MURO

SAPATAS COBERTURA IN LOCO
(80X80X60)

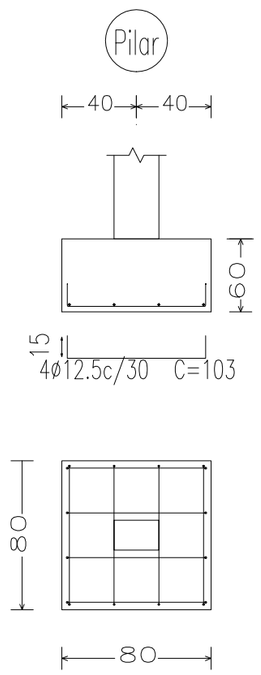

SAPATAS MURO IN LOCO
(50X50X30)

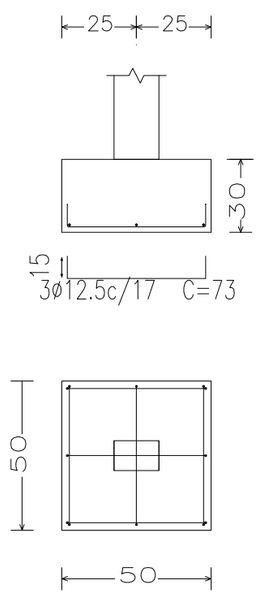

VIGAS DE BALDRAME MURO "IN LOCO"
(15X30)

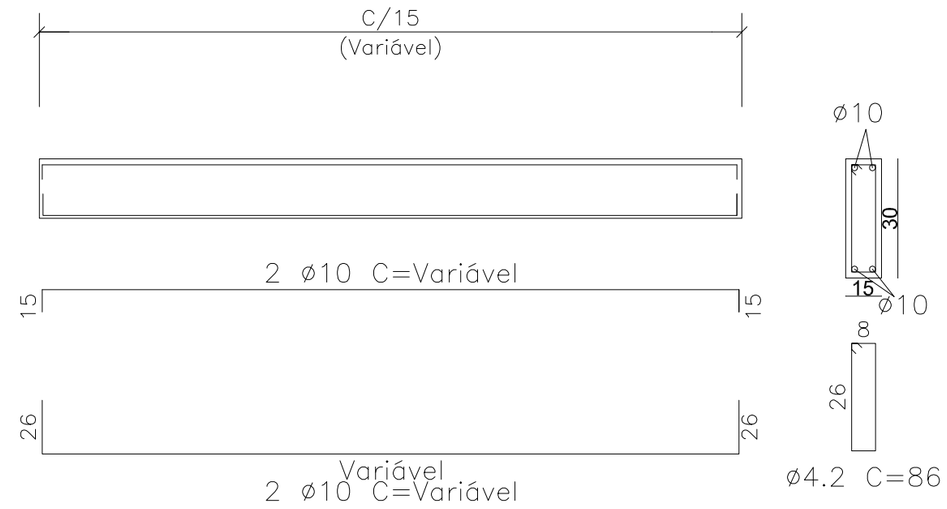

VIGAS DE RESPALDO MURO "IN LOCO"
(20X20)

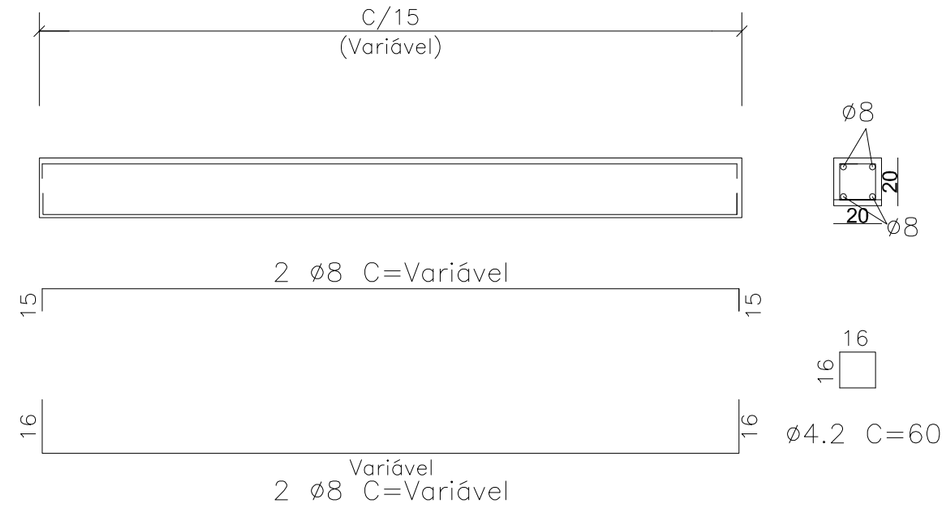

OBRA: COBERTURA ESCOLA AZÍDIA

LOCAL: RUA WALDEMAR CABRAL VIEIRA
SÃO VALENTIM-RS

PROPRIETÁRIO: Município de São Valentim-RS

RESPONSÁVEL TÉCNICO PROJETO: Eng. Mônica Varzo

RESPONSÁVEL TÉCNICO EXECUÇÃO: Eng. Mônica Varzo

PRANCHA: 05

PROJETO: PROJETO ESTRUTURAL

DESCRIÇÃO: DETALHES ESTRUTURA

ALTERAÇÃO:	ÁREA TERRENO:	ESCALA:	DATA:
		S/ ESCALA	DEZEMBRO/ 2015

PRODUCED BY AN AUTODESK EDUCATIONAL PRODUCT
PRODUCED BY AN AUTODESK EDUCATIONAL PRODUCT
PRODUCED BY AN AUTODESK EDUCATIONAL PRODUCT