


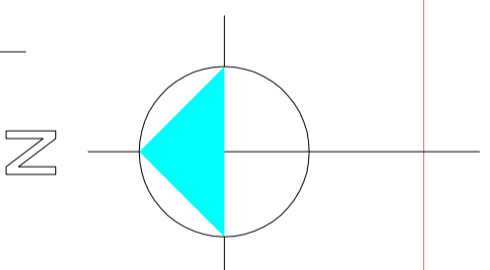



MURO EXISTENTE
(TROCA DE TELA)

48,00


36,8



LEGENDA

-  Área a ser coberta (Cobertura metálica)
-  Área existente
-  Muro a ser executado
-  Muro existente (troca de tela)

RUA PEDRO DASSOLER

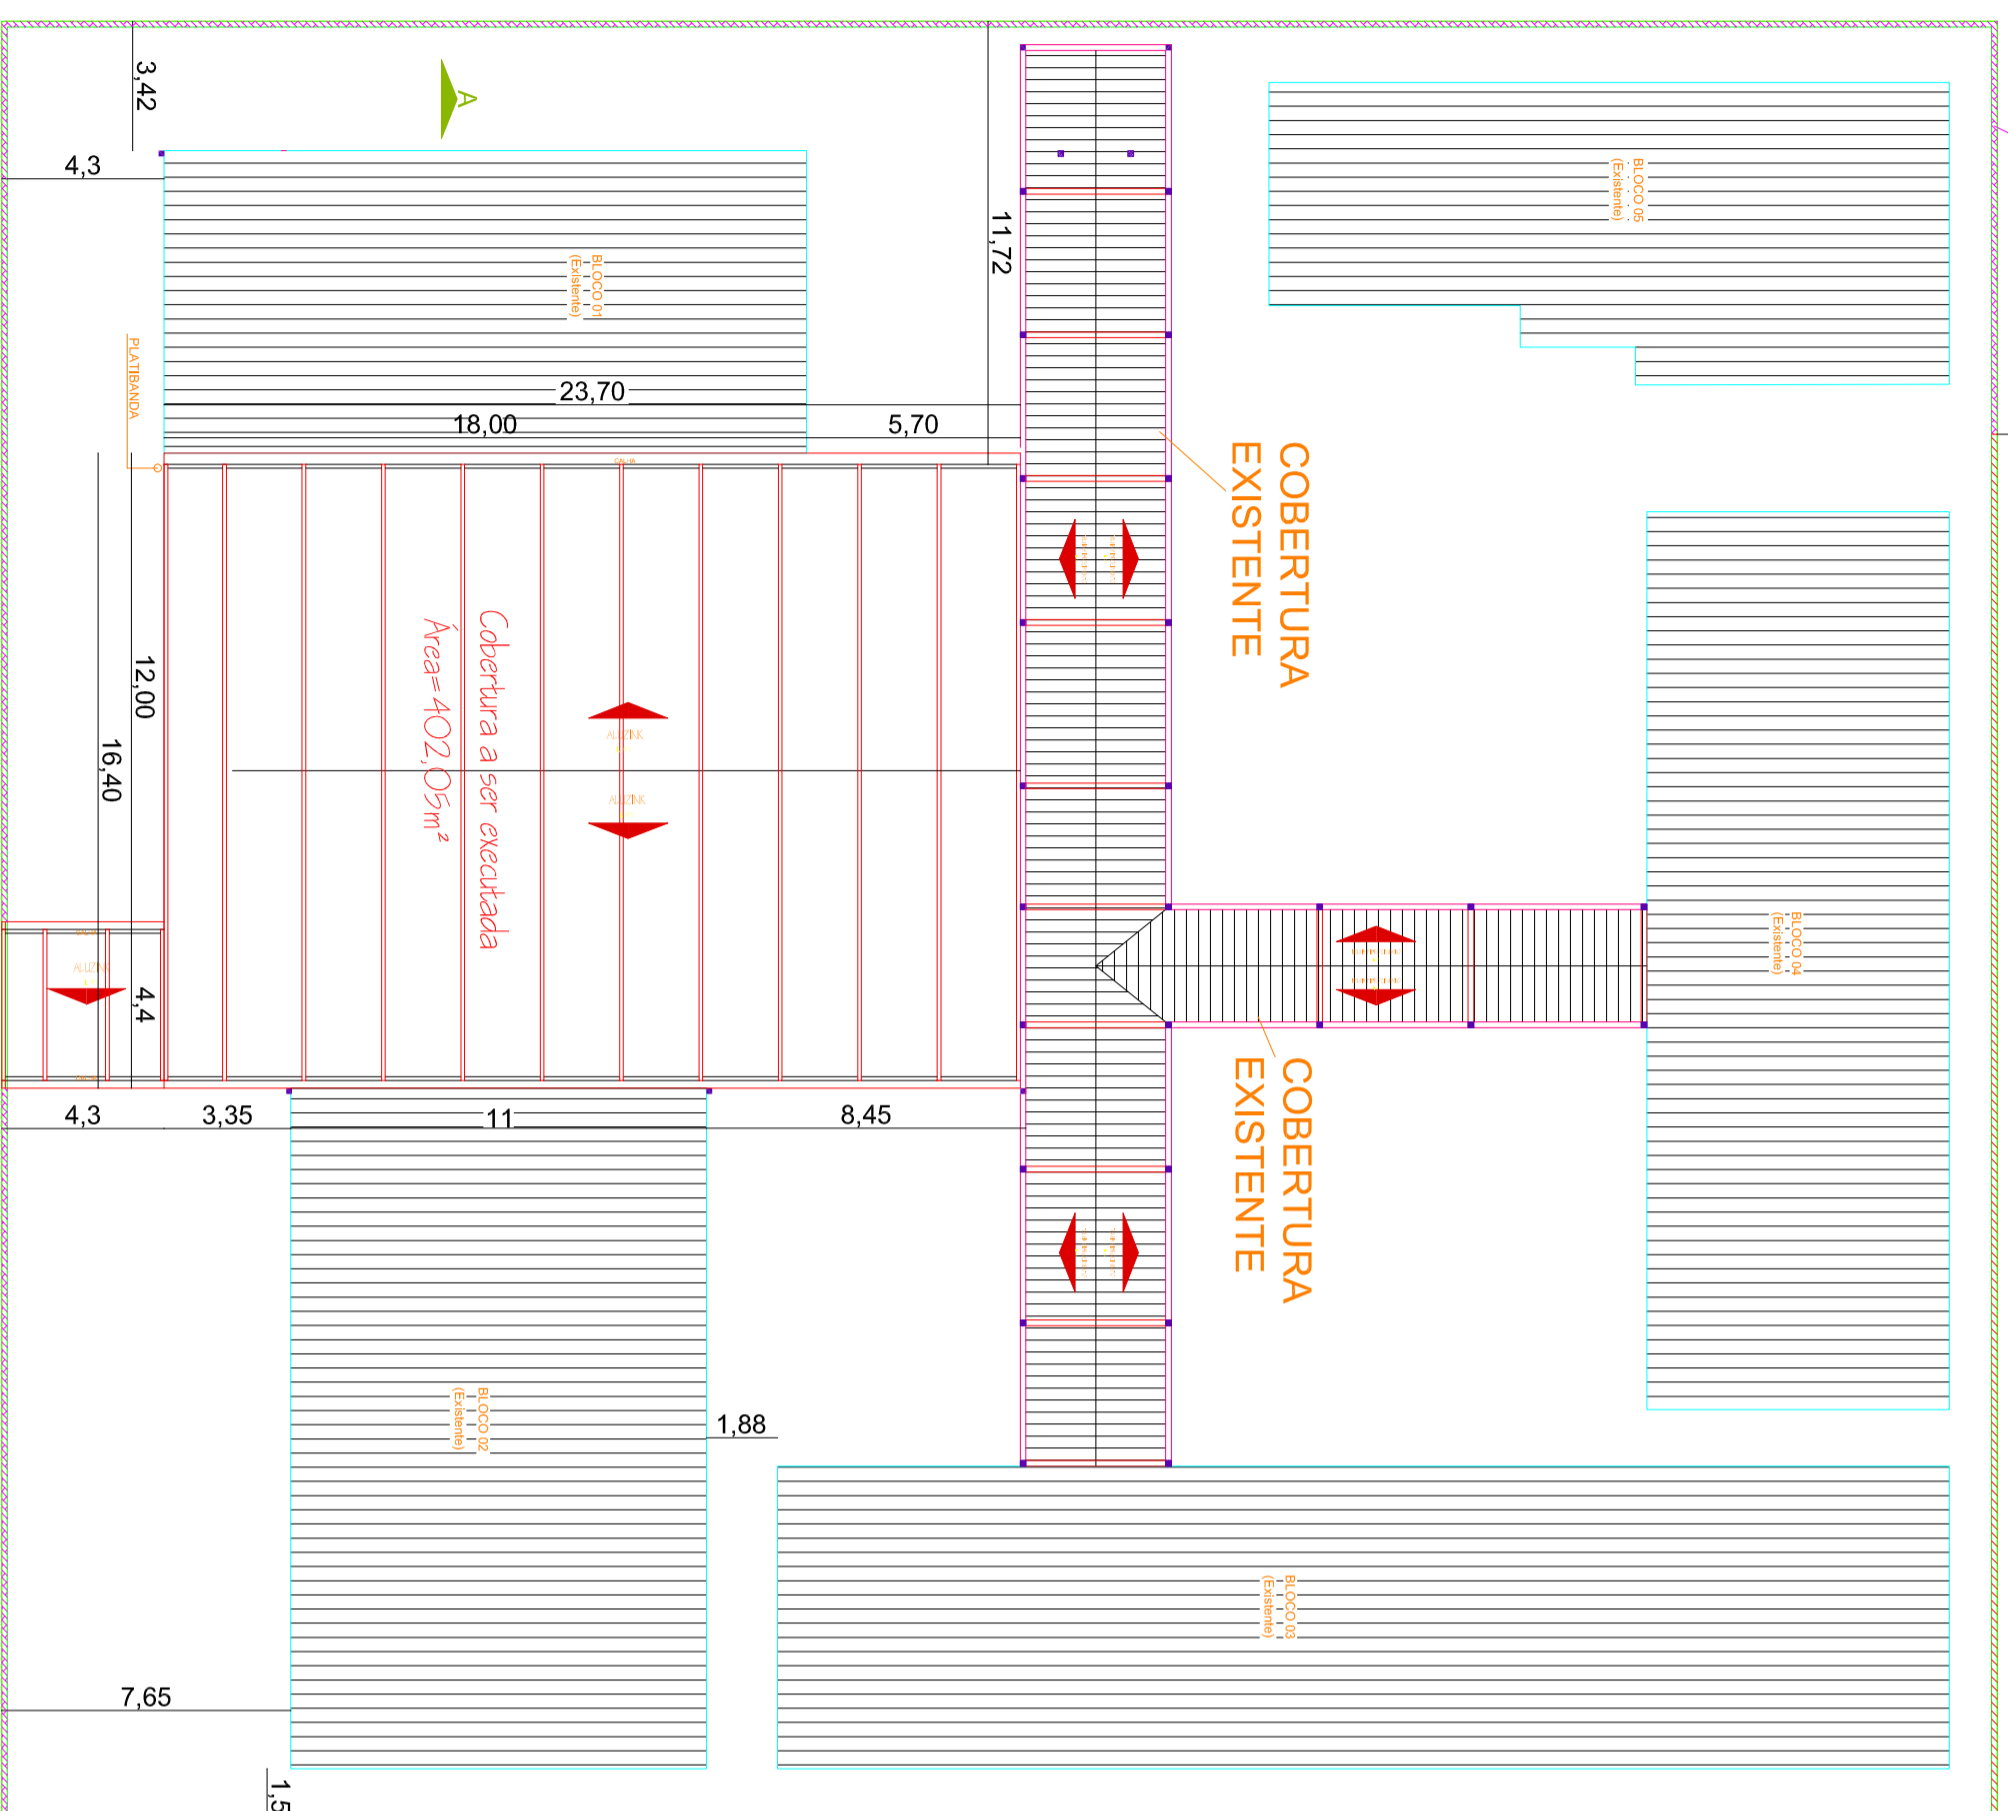

50,00

MURO A SER
EXECUTADO

COBERTURA
EXISTENTE

COBERTURA
EXISTENTE

Cobertura a ser executada
Área= 402,05m²

RUA WALDEMAR CABRAL VIEIRA

LOCALIZAÇÃO

Obs.: Os blocos de O1 a O5 já existem.

OPERAÇÃO:	COBERTURA ESCOLA AZULINA
LOCAL:	RUA WALDEMAR CABRAL VIEIRA SÃO VALENTIM-MS

PROPRIETÁRIO:	Município de São Valentim-MS	PRINCIPAIS:	02
RESPONSÁVEL TÉCNICO PROJETO:	Eng. Mônica Varoz		
RESPONSÁVEL TÉCNICO EXECUÇÃO:	Eng. Mônica Varoz		

PROJETO:	PROJETO ARQUITETÔNICO				
DESCRIÇÃO:	LOCALIZAÇÃO				
ALTERAÇÃO:	ÁREA TERRENO:	ESCALA:	1/ 2000	DATA:	NOVEMBRO / 2015