


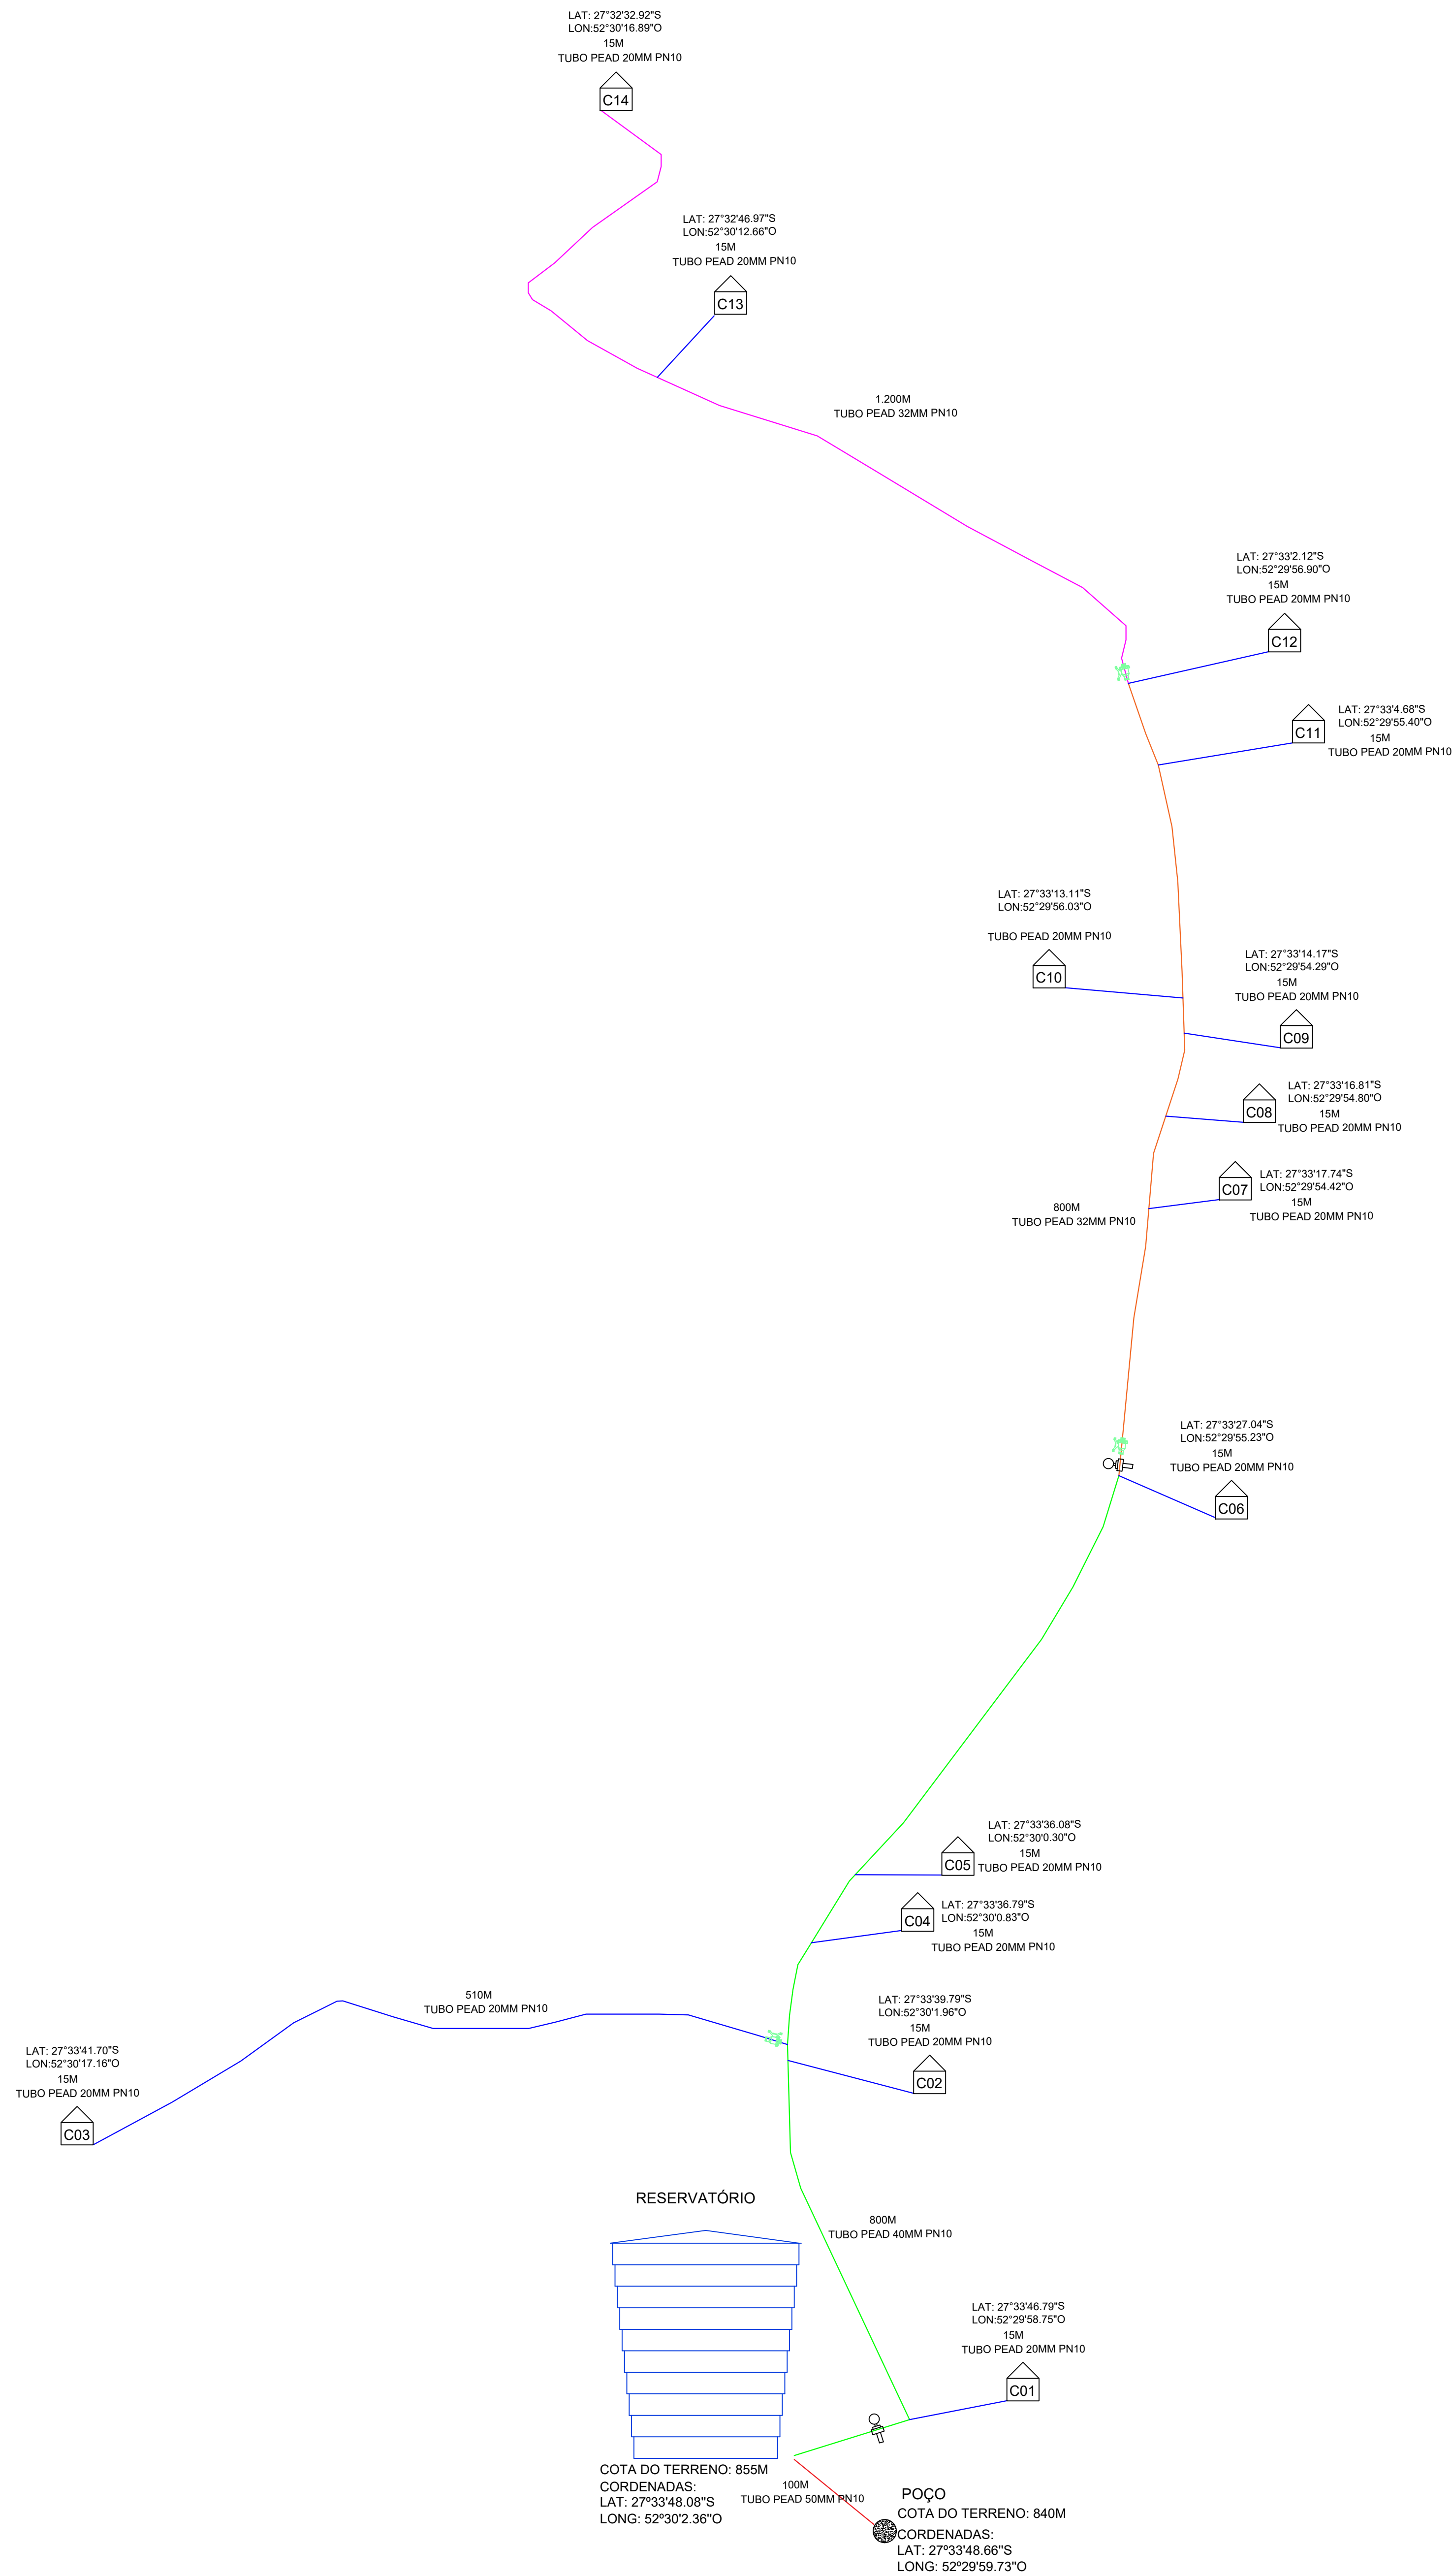

SIMBOLOGIA

PEAD Ø 50 mm PN 10

PEAD Ø 40 mm PN 10

PEAD Ø 32 mm PN 10

PEAD Ø 25 mm PN 10

PEAD Ø 20 mm PN 10

RESERVATÓRIO

POÇO

VÁLVULA REGULADORA DE PRESSÃO

REGISTRO DE ESFERA VS